

Die Zeichnungen basieren auf den Aufmaßunterlagen und sind in der Genauigkeitsstufe I-II erstellt		Unterschrift Verfasser: <i>N. Matiebe</i> N. Matiebe, staatl. gepr. Techniker		Maßstab 1:200	Kunde
		Datum		Nr.: 01/10	
		Name		01 Übersichtsplan Aufteilungsplan zur Teilungserklärung	
		Bearb.			
		Gepr.			
		Norm			
				Am Sodebach 2 - 07751 Golmsdorf Tel.: 036427 236000 Mail: anfrage@iisy.info	
				Blatt A3	
				Bl.	
Zust.	Änderung	Datum	Name	EDV Nr.	





Legende:


- VH 1 - Erdgeschoss - Laden
- VH 2 - Hochparterre - Büro / Praxis
- VH 3 - Obergeschoss - 4 Zimmerwohnung
- VH 4 - Dachgeschoss - 3 Zimmerwohnung
- HH 5 - Hinterhaus - Maisonettewohnung



Die Zeichnungen basieren auf den Aufmaßunterlagen und sind in der Genauigkeitsstufe I-II erstellt		Unterschrift Verfasser:		Maßstab 1:100	Kunde
		 N. Matiebe, staatl. gepr. Techniker		Nr.: 02/10	
		Datum	Name	02 Grundriss KG Aufteilungsplan zur Teilungserklärung	
		Bearb.			
		Gepr.			
		Norm		Am Sodebach 2 - 07751 Golmsdorf Tel.: 036427 236000 Mail: anfrage@iisy.info	
Zust.	Änderung	Datum	Name	EDV Nr.	Blatt A3
					Bl.



Ansicht SW

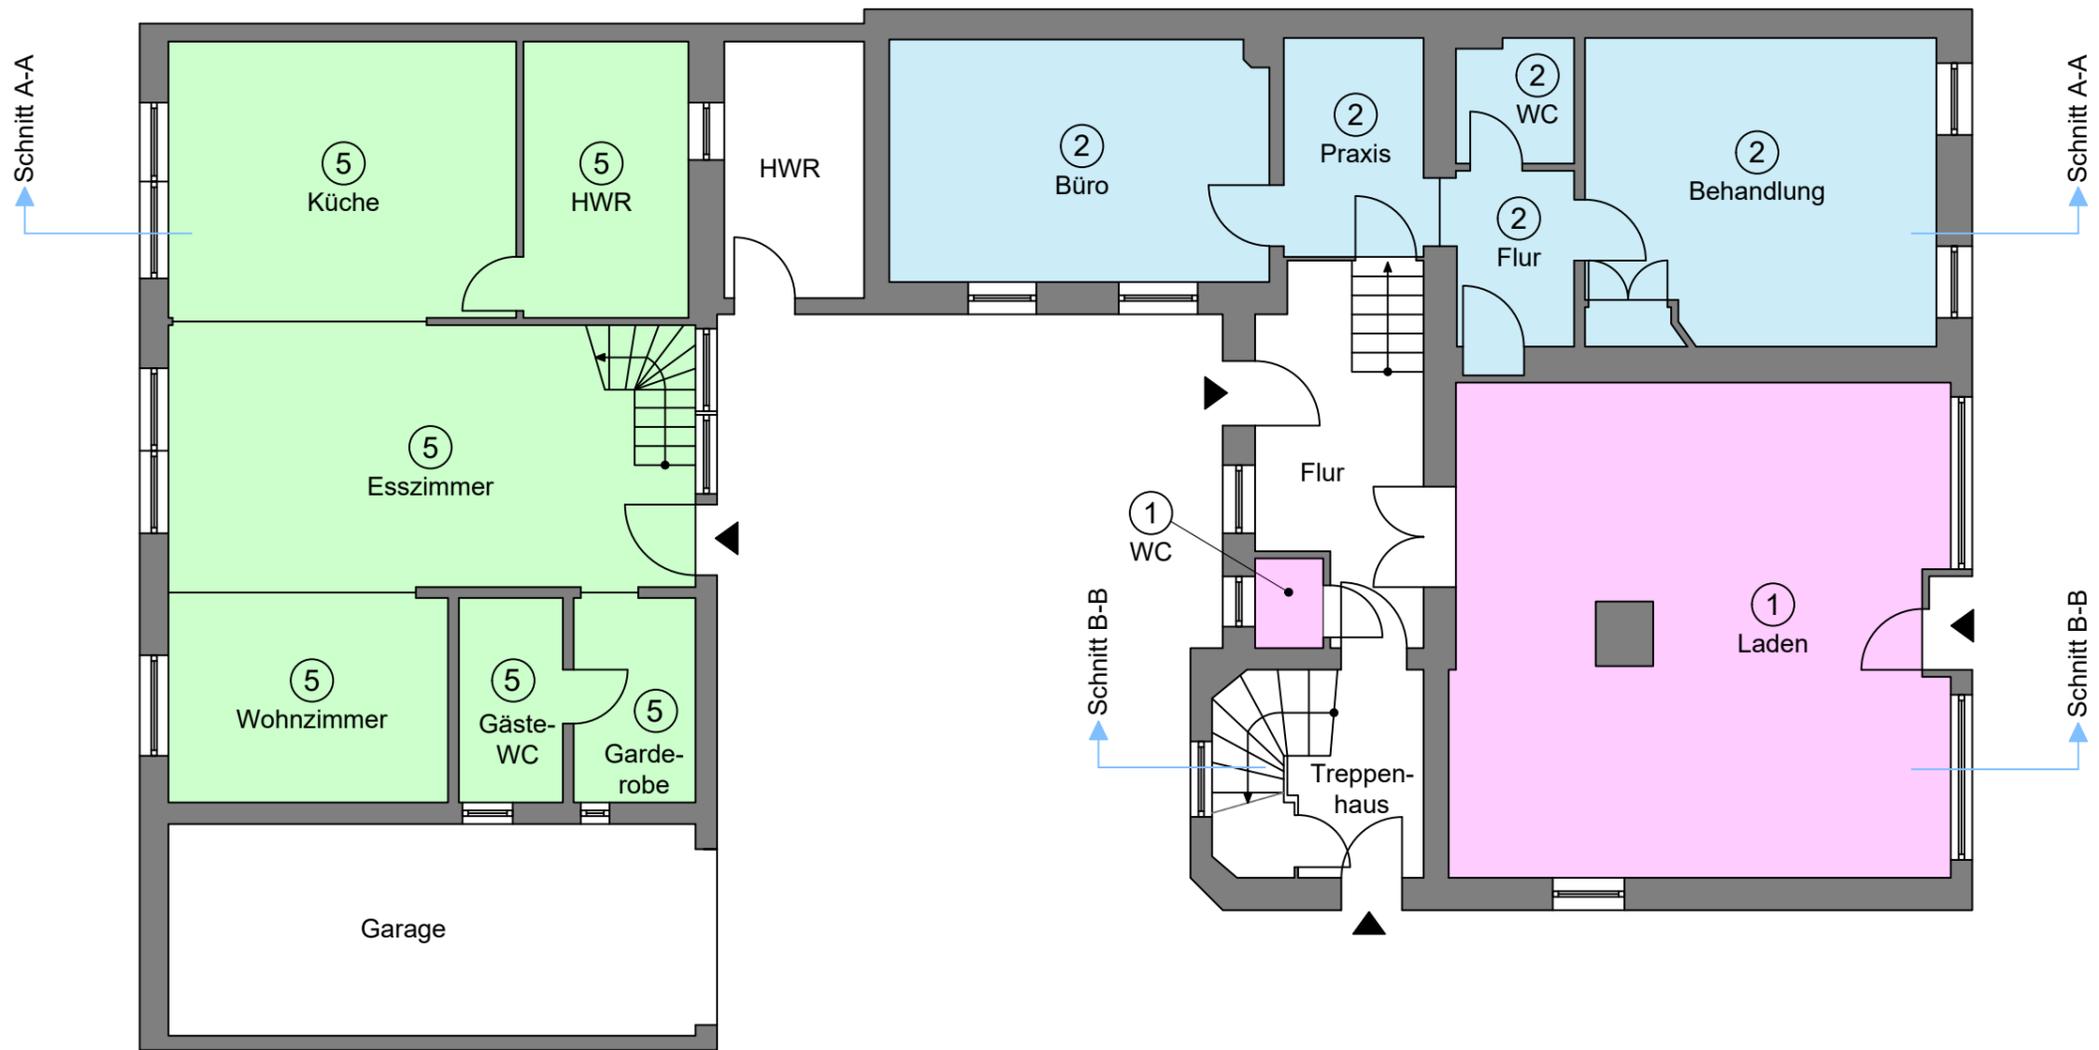

Ansicht NO

Ansicht SO


Legende:

- VH 1 - Erdgeschoss - Laden
- VH 2 - Hochparterre - Büro / Praxis
- VH 3 - Obergeschoss - 4 Zimmerwohnung
- VH 4 - Dachgeschoss - 3 Zimmerwohnung
- HH 5 - Hinterhaus - Maisonettewohnung



Die Zeichnungen basieren auf den Aufmaßunterlagen und sind in der Genauigkeitsstufe I-II erstellt		Unterschrift Verfasser:		Maßstab 1:100	Kunde
		 N. Matiebe, staatl. gepr. Techniker		Nr.: 03/10	
		Datum	Name	03 Grundriss EG Aufteilungsplan zur Teilungserklärung	
		Bearb.			
		Gepr.			
		Norm		Am Sodebach 2 - 07751 Golmsdorf Tel.: 036427 236000 Mail: anfrage@iisy.info	
		 <small>MMORBIEN INFORMATIONSSYSTEM GMBH</small>		Blatt A3	
Zust.	Änderung	Datum	Name	EDV Nr.	Bl.

Ansicht SW

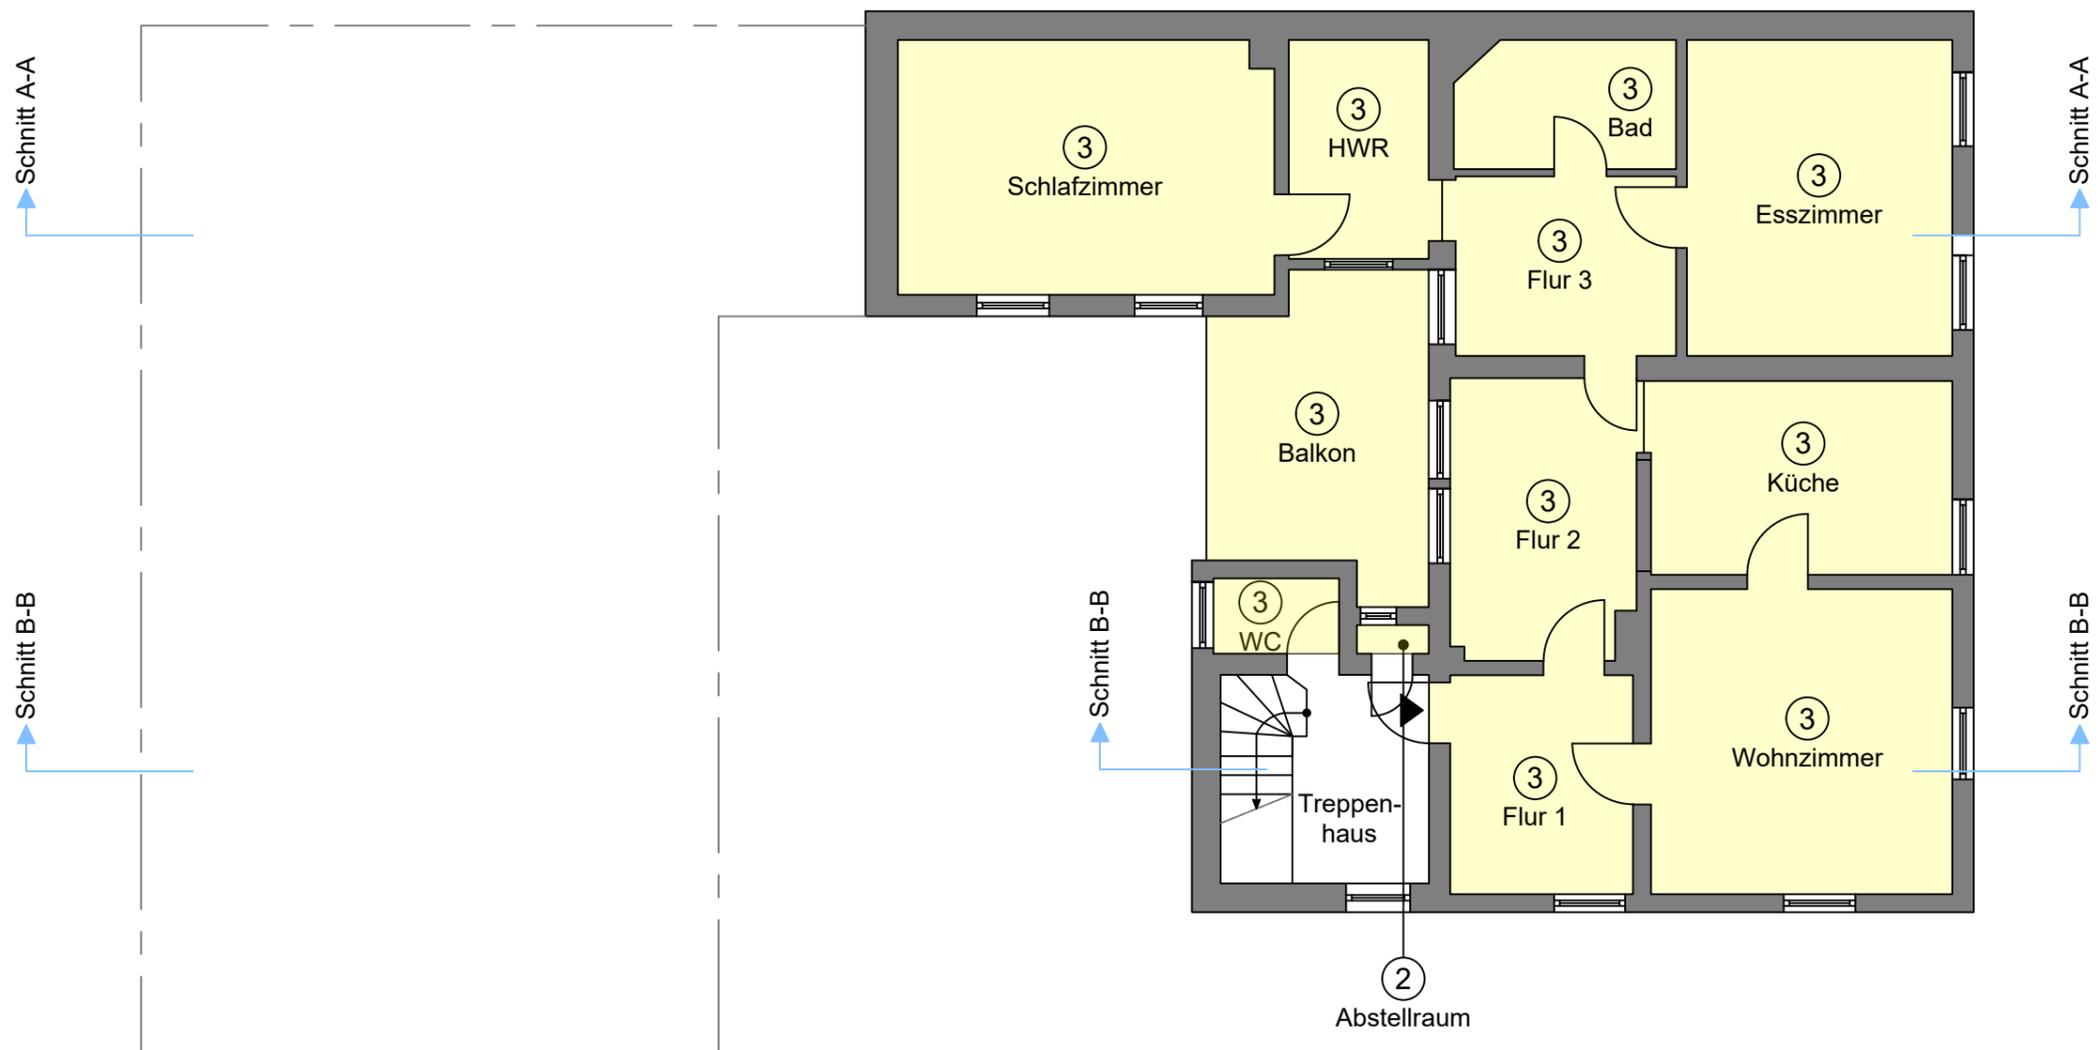

Schnitt A-A

Schnitt A-A

Schnitt B-B

Schnitt B-B

Ansicht NO

Ansicht SO

Legende:


- VH 1 - Erdgeschoss - Laden
- VH 2 - Hochparterre - Büro / Praxis
- VH 3 - Obergeschoss - 4 Zimmerwohnung
- VH 4 - Dachgeschoss - 3 Zimmerwohnung
- HH 5 - Hinterhaus - Maisonettewohnung




Die Zeichnungen basieren auf den Aufmaßunterlagen und sind in der Genauigkeitsstufe I-II erstellt		Unterschrift Verfasser: <i>N. Matiebe</i> N. Matiebe, staatl. gepr. Techniker		Maßstab 1:100	Kunde
				Nr.: 04/10	
				04 Grundriss OG Aufteilungsplan zur Teilungserklärung	
				Am Sodebach 2 - 07751 Golmsdorf Tel.: 036427 236000 Mail: anfrage@iisy.info	
				Blatt A3	Bl.
Zust.	Änderung	Datum	Name	EDV Nr.	



Ansicht SW

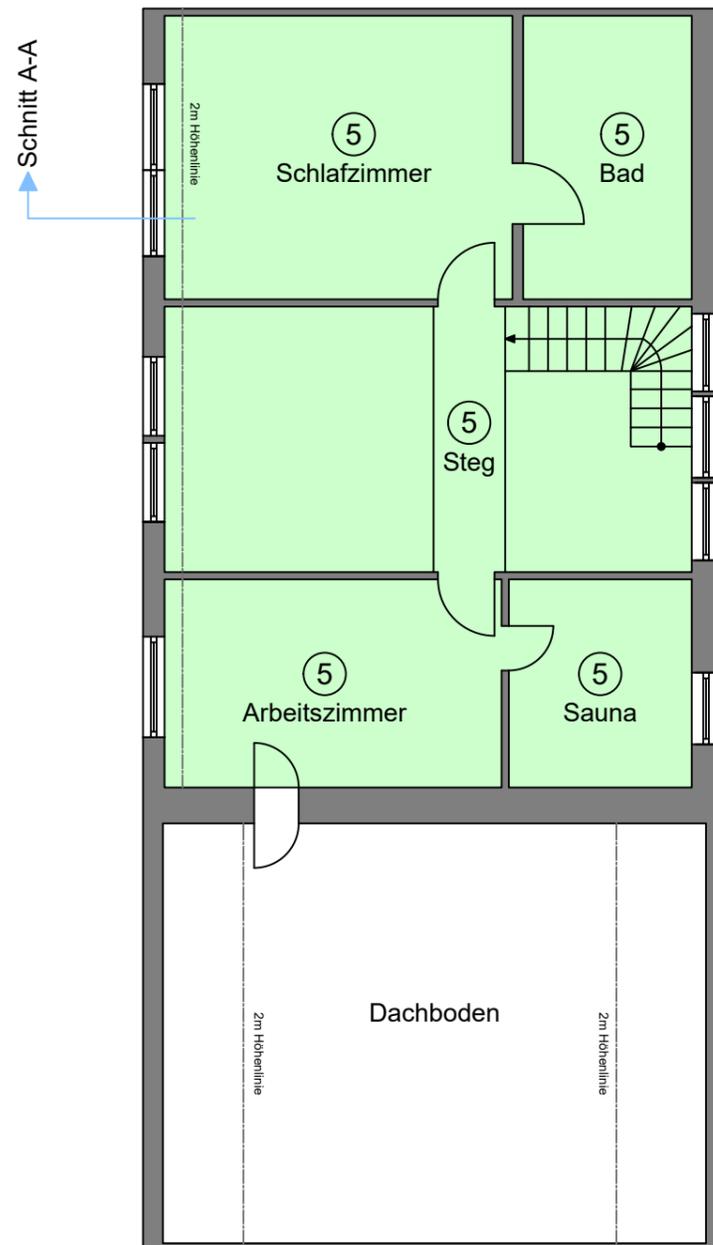

Schnitt B-B

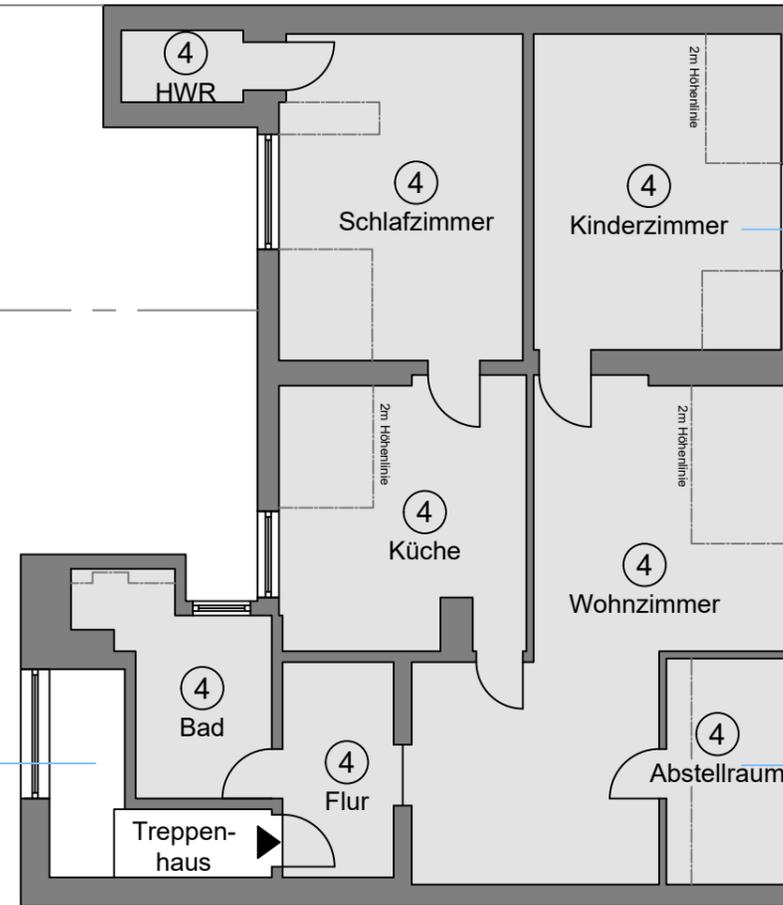

Schnitt A-A


Schnitt B-B

Ansicht NO

Ansicht SO


Legende:

- VH 1 - Erdgeschoss - Laden
- VH 2 - Hochparterre - Büro / Praxis
- VH 3 - Obergeschoss - 4 Zimmerwohnung
- VH 4 - Dachgeschoss - 3 Zimmerwohnung
- HH 5 - Hinterhaus - Maisonettewohnung

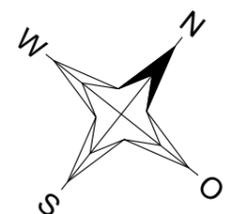


Die Zeichnungen basieren auf den Aufmaßunterlagen und sind in der Genauigkeitsstufe I-II erstellt		Unterschrift Verfasser:		Maßstab 1:100	Kunde
		 N. Matiebe, staatl. gepr. Techniker		Nr.: 05/10	
		Datum	Name	05 Grundriss DG Aufteilungsplan zur Teilungserklärung	
		Bearb.			
		Gepr.			
		Norm		Am Sodebach 2 - 07751 Golmsdorf Tel.: 036427 236000 Mail: anfrage@iisy.info	
Zust.	Änderung	Datum	Name	EDV Nr.	Blatt A3
					Bl.




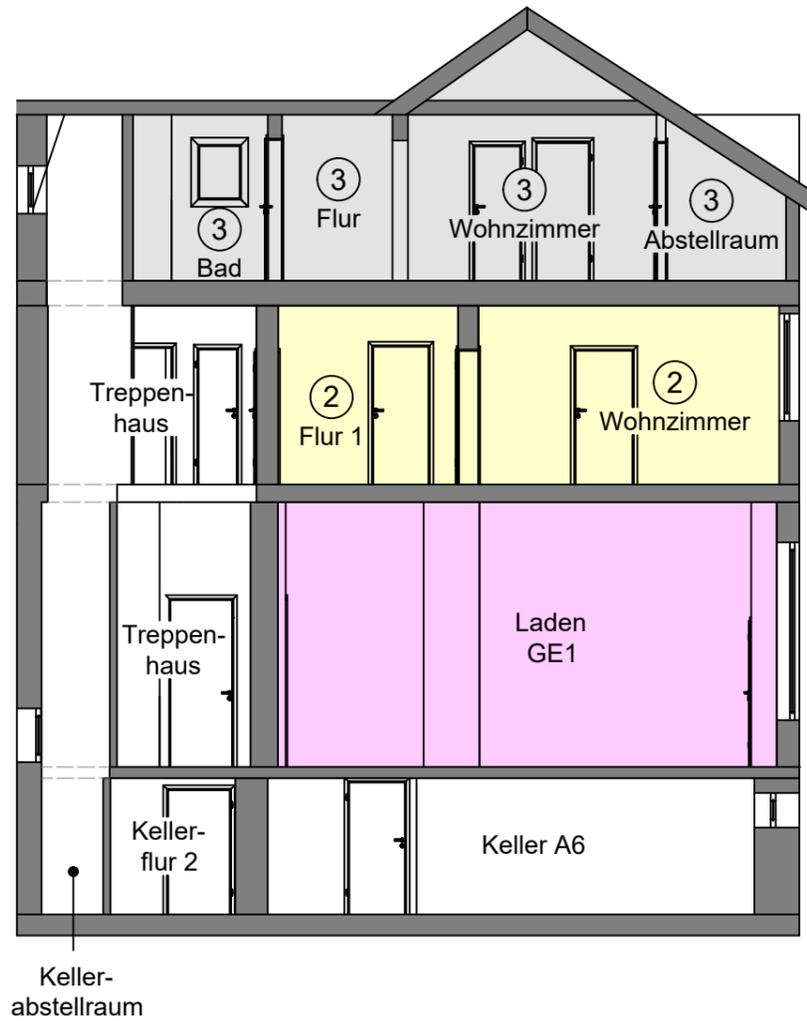


Legende:



- VH 1 - Erdgeschoss - Laden
- VH 2 - Hochparterre - Büro / Praxis
- VH 3 - Obergeschoss - 4 Zimmerwohnung
- VH 4 - Dachgeschoss - 3 Zimmerwohnung
- HH 5 - Hinterhaus - Maisonettewohnung

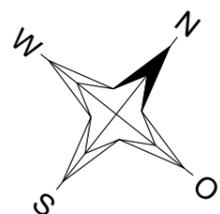

Die Zeichnungen basieren auf den Aufmaßunterlagen und sind in der Genauigkeitsstufe I-II erstellt		Unterschrift Verfasser:		Maßstab 1:100	Kunde
		 N. Matiebe, staatl. gepr. Techniker		Nr.: 07/10	
		Datum	Name	07 Schnitt B-B Aufteilungsplan zur Teilungserklärung	
		Bearb.			
		Gepr.			
		Norm			
		 <small>MMORIE IN INFORMATIONSSYSTEM GMBH</small>		Am Sodebach 2 - 07751 Golmsdorf Tel.: 036427 236000 Mail: anfrage@iisy.info	
Zust.	Änderung	Datum	Name	EDV Nr.	Blatt A3
					Bl.

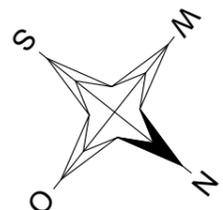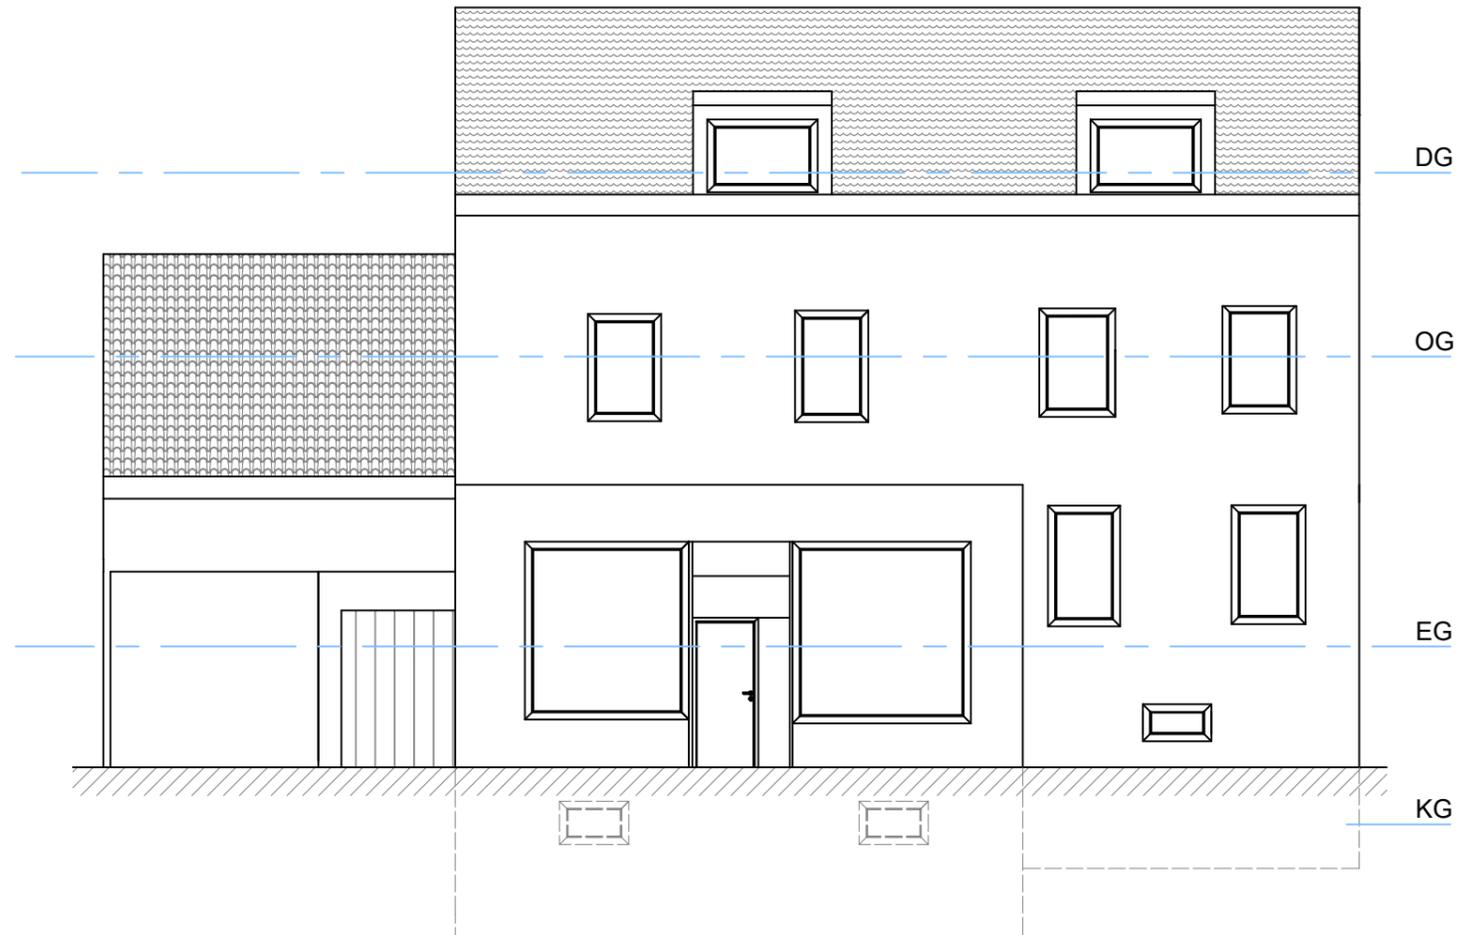


Die Zeichnungen basieren auf den Aufmaßunterlagen und sind in der Genauigkeitsstufe I-II erstellt		Unterschrift Verfasser: <i>N. Matiebe</i> N. Matiebe, staatl. gepr. Techniker		Maßstab 1:100	Kunde
		Datum	Name	Nr.: 08/10	
		Bearb.		08 Ansicht NO	
		Gepr.		Aufteilungsplan zur Teilungserklärung	
		Norm			
				Am Sodebach 2 - 07751 Golmsdorf	
				Tel.: 036427 236000	
				Mail: anfrage@iisy.info	
Zust.	Änderung	Datum	Name	EDV Nr.	Blatt A3
					Bl.

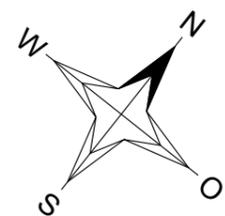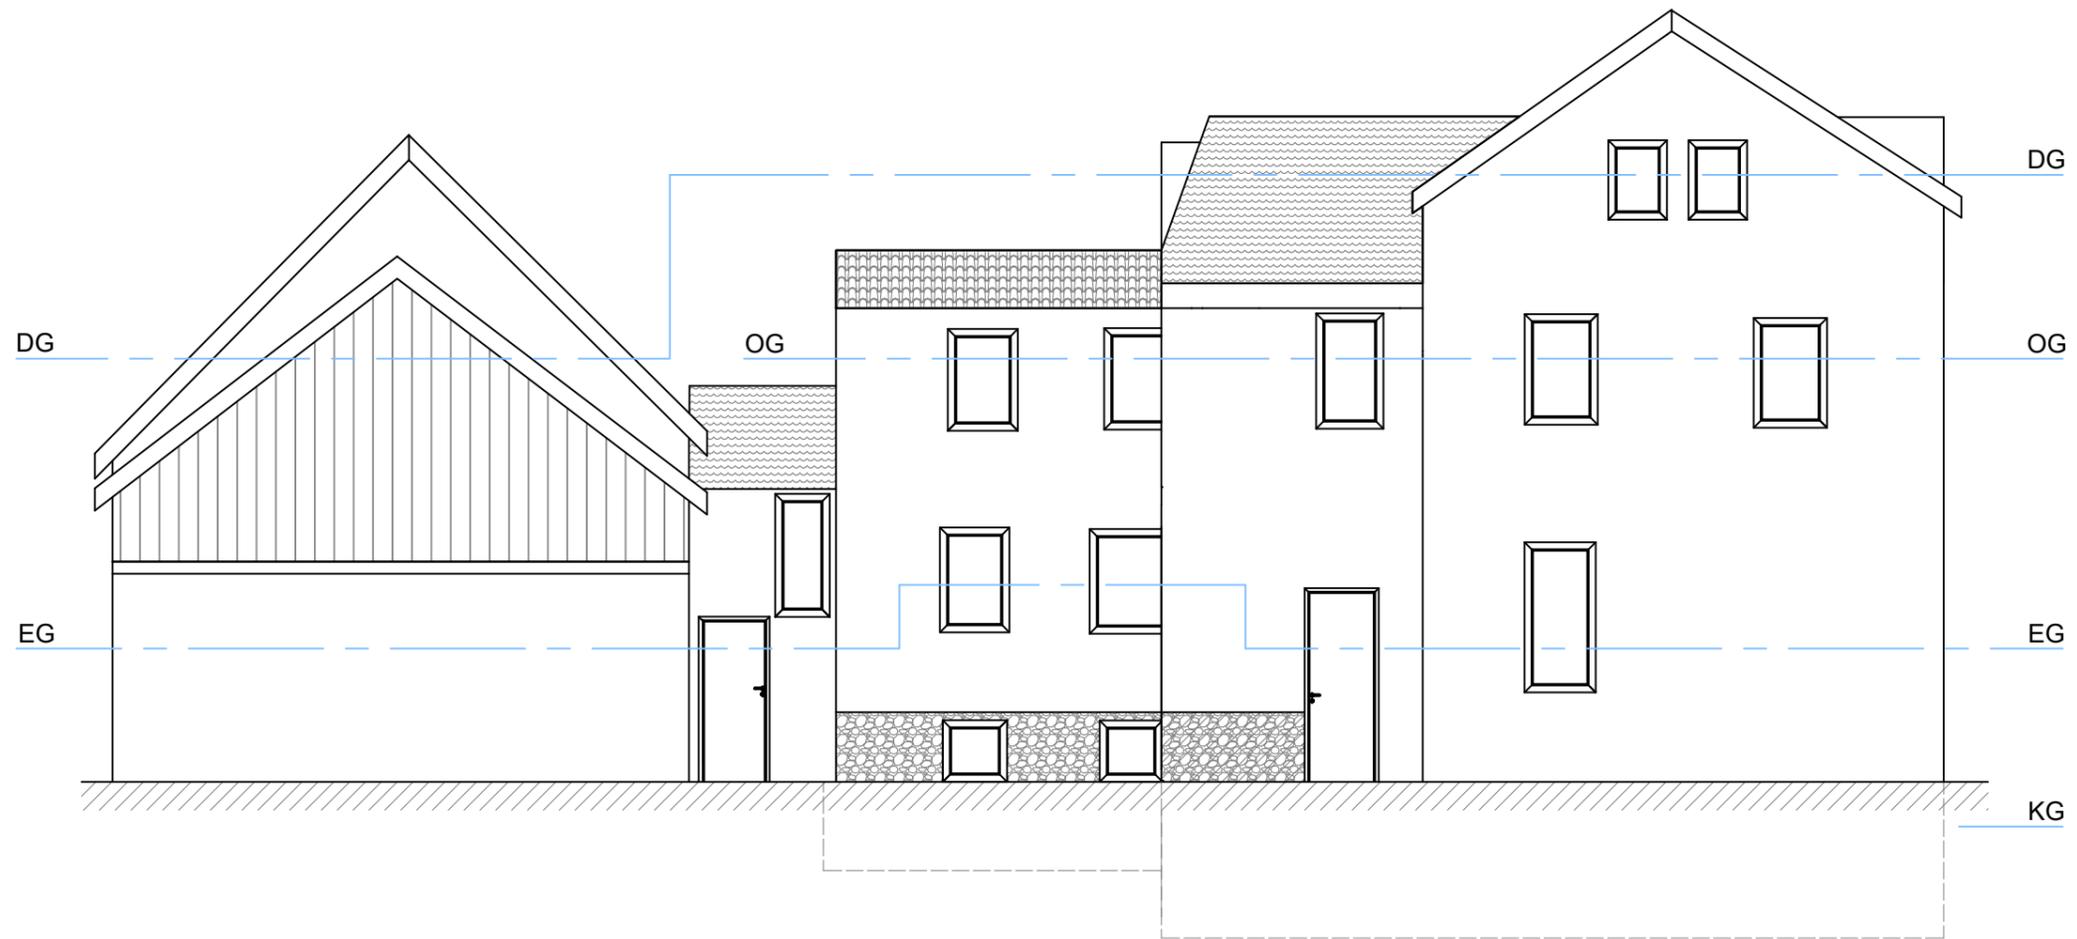

Die Zeichnungen basieren auf den Aufmaßunterlagen und sind in der Genauigkeitsstufe I-II erstellt		Unterschrift Verfasser: <i>N. Matiebe</i> N. Matiebe, staatl. gepr. Techniker		Maßstab 1:100	Kunde
				Nr.: 09/10	
				09 Ansicht SO Aufteilungsplan zur Teilungserklärung	
				Am Sodebach 2 - 07751 Golmsdorf Tel.: 036427 236000 Mail: anfrage@iisy.info	
				Blatt A3	
				Bl.	
Zust.	Änderung	Datum	Name	EDV Nr.	



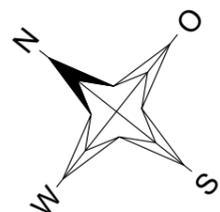

Die Zeichnungen basieren auf den Aufmaßunterlagen und sind in der Genauigkeitsstufe I-II erstellt		Unterschrift Verfasser:  N. Matiebe, staatl. gepr. Techniker		Maßstab 1:100	Kunde
				Nr.: 10/10	
				10 Ansicht SW Aufteilungsplan zur Teilungserklärung	
				Am Sodebach 2 - 07751 Golmsdorf Tel.: 036427 236000 Mail: anfrage@iisy.info	
				Blatt A3	
				Bl.	
Zust.	Änderung	Datum	Name	EDV Nr.	

